



**PLAN D'AMÉNAGEMENT LOCAL (PAL)**  
**ZPO H / Plan de Quartier (PQ) "La Ravière"**




**INFORMATION ET PARTICIPATION DE LA POPULATION**  
**Plan des Equipements (PEq) - éch. 1 / 200**  
 2254-031 / 22 février 2024

**INDICATIONS RELATIVES A L'APPROBATION (IRA)**

Décision du Conseil Communal (CCo, art. 94 al.2 LC)	du 14 décembre 2023
Information et participation de la population	du 28.02.2024 - 25.03.2024
Procédure d'opposition / Dépôt public (Po/Dp, art. 60 LC)	les
Publications dans la Feuille Officielle d'Avis	du
Dépôt public	
Opposition vidée	-
Opposition non vidée	-
Réserve de droit	-
Adoption (art. 66 al.3 LC)	le
Plan de Quartier adopté par le Conseil Communal	
Au nom de la Commune mixte de Valbirse	
Le Président du Conseil Communal :	Le Secrétaire communal
Jacques - Henri JUFER	Thierry LENWEITER

**Attestation (art. 120 OC)**  
 Certifié exact, Valbirse le

**Approbation (art. 61 LC)**  
 Approuvé par l'Office des Affaires Communales et de l'Organisation du Territoire (OACOT)

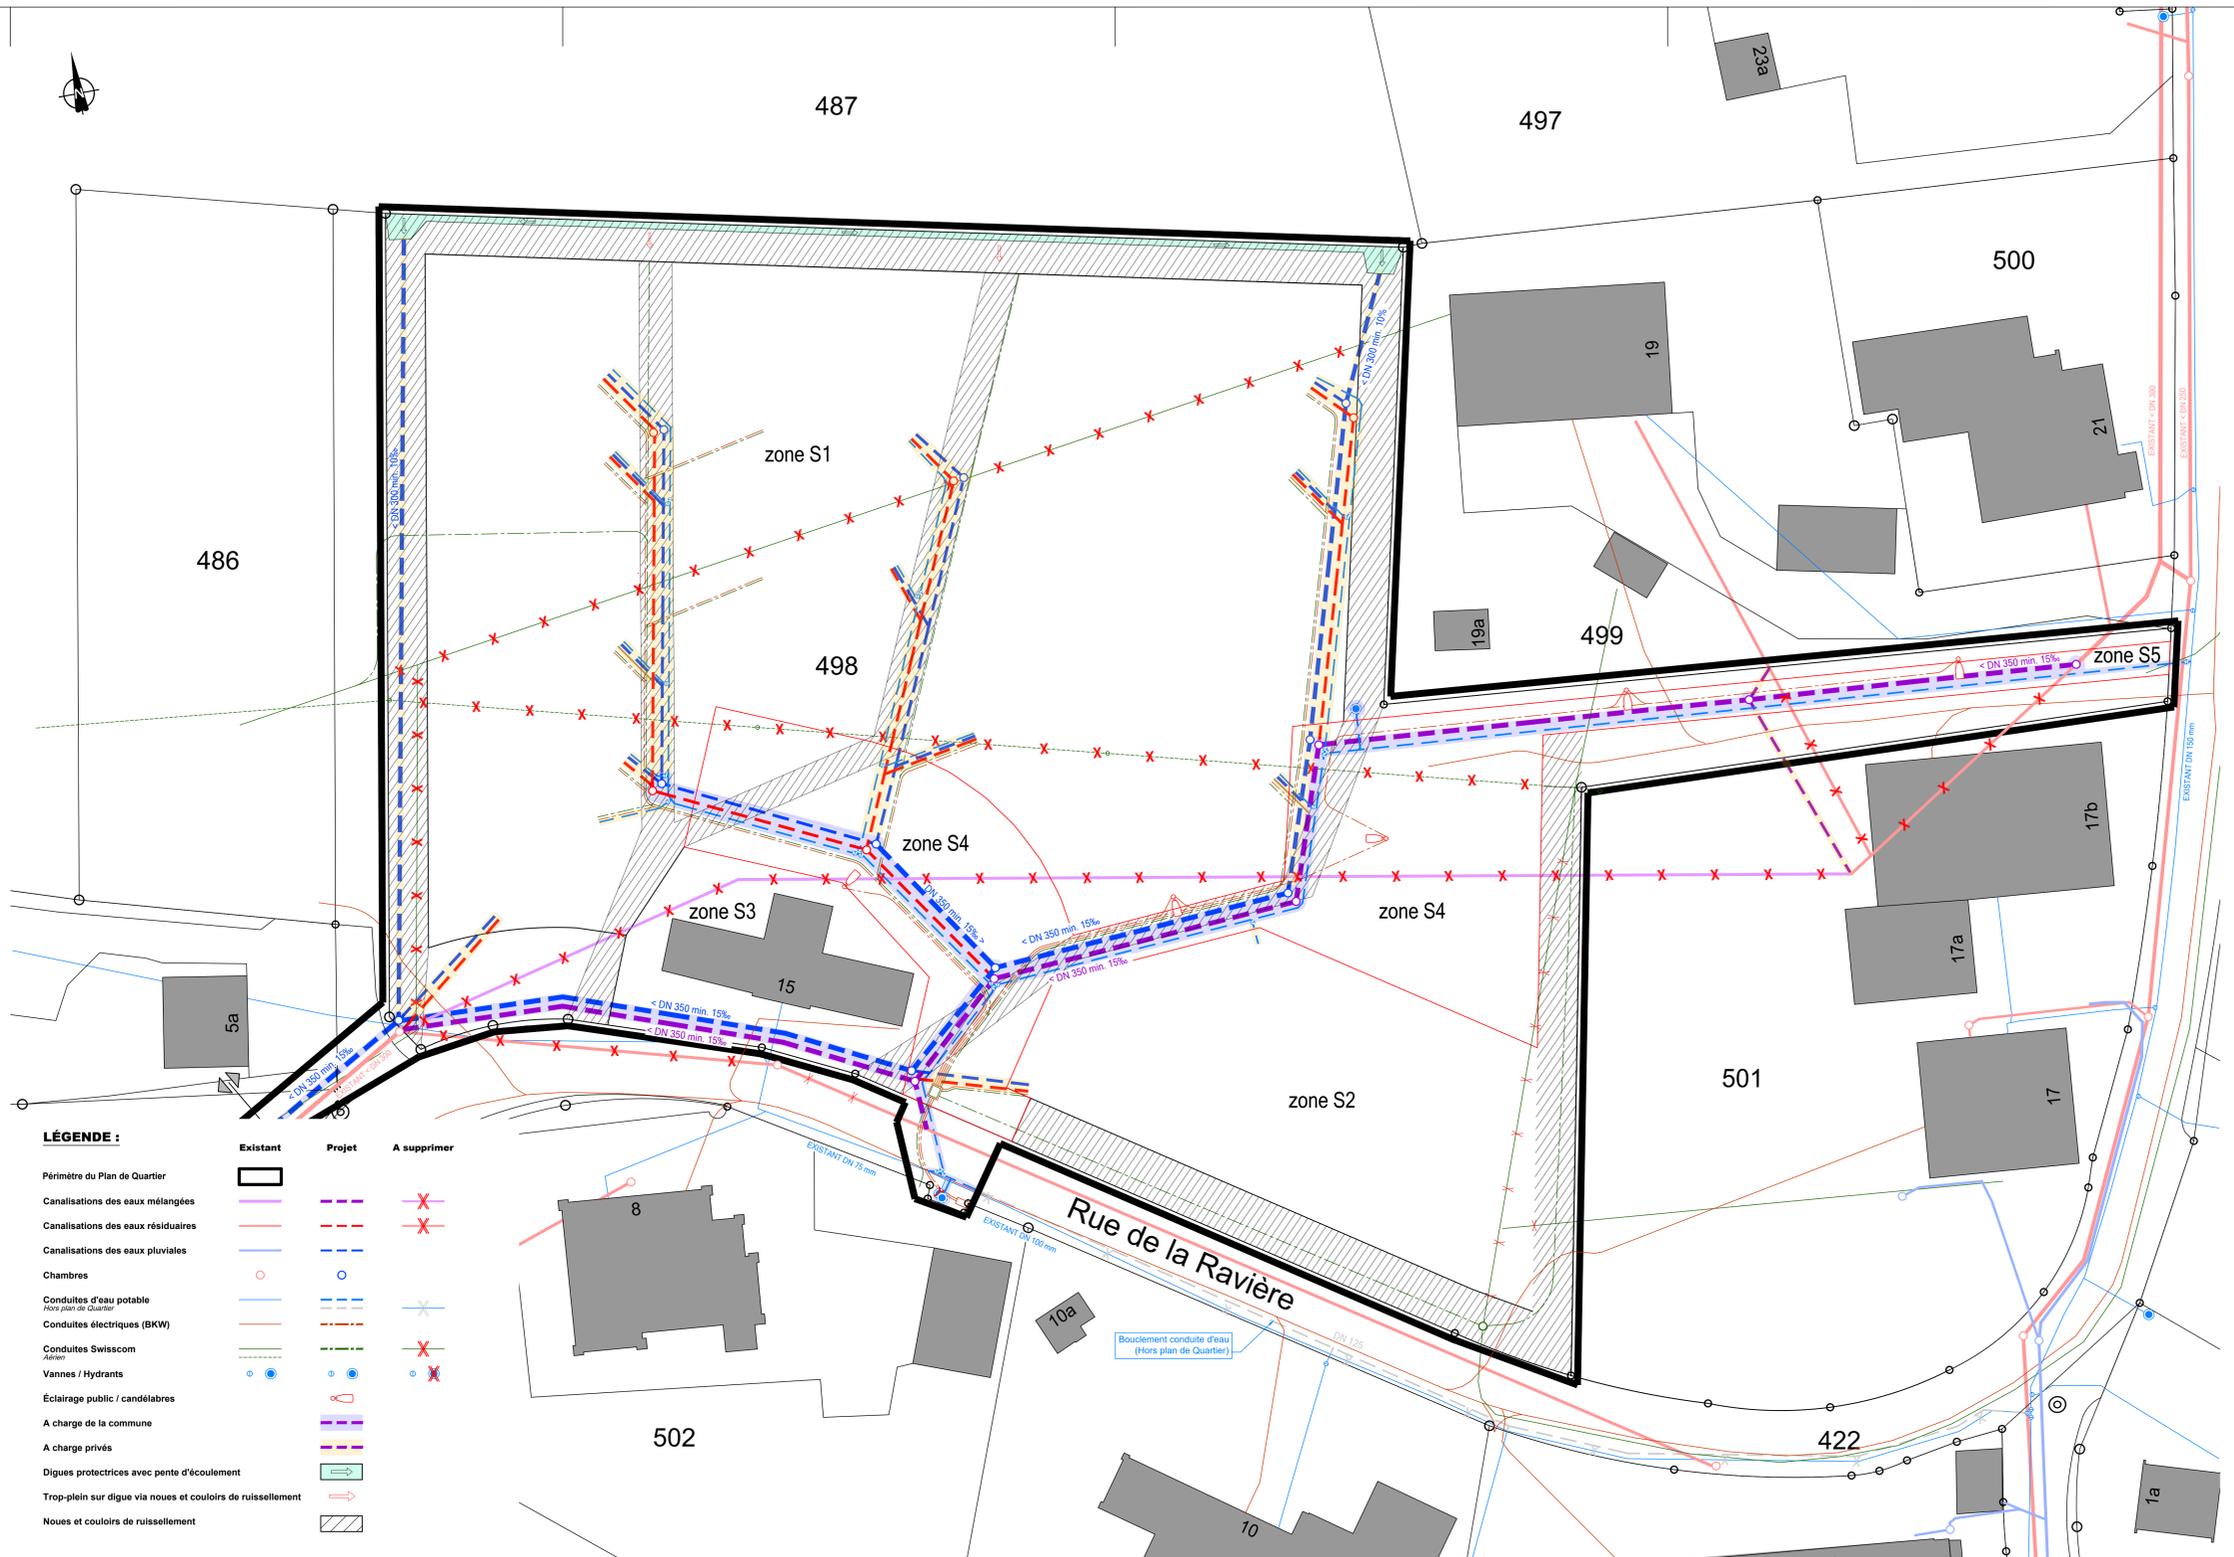

**LÉGENDE :**

	Existant	Projet	A supprimer
Périmètre du Plan de Quartier			
Canalisations des eaux mélangées			
Canalisations des eaux résiduaires			
Canalisations des eaux pluviales			
Chambres			
Conduites d'eau potable			
Hors plan de Quartier			
Conduites électriques (BKW)			
Conduites Swisscom			
Aéris			
Vannes / Hydrants			
Eclairage public / candélabres			
A charge de la commune			
A charge privés			
Digues protectrices avec pente d'écoulement			
Trop-plein sur digue via noues et couloirs de ruissellement			
Noues et couloirs de ruissellement			

**PROLONGATION PLAN DE QUARTIER AU SUD**  
**EVACUATION DES EAUX CLAIRES**

